


Tűzriadó terv

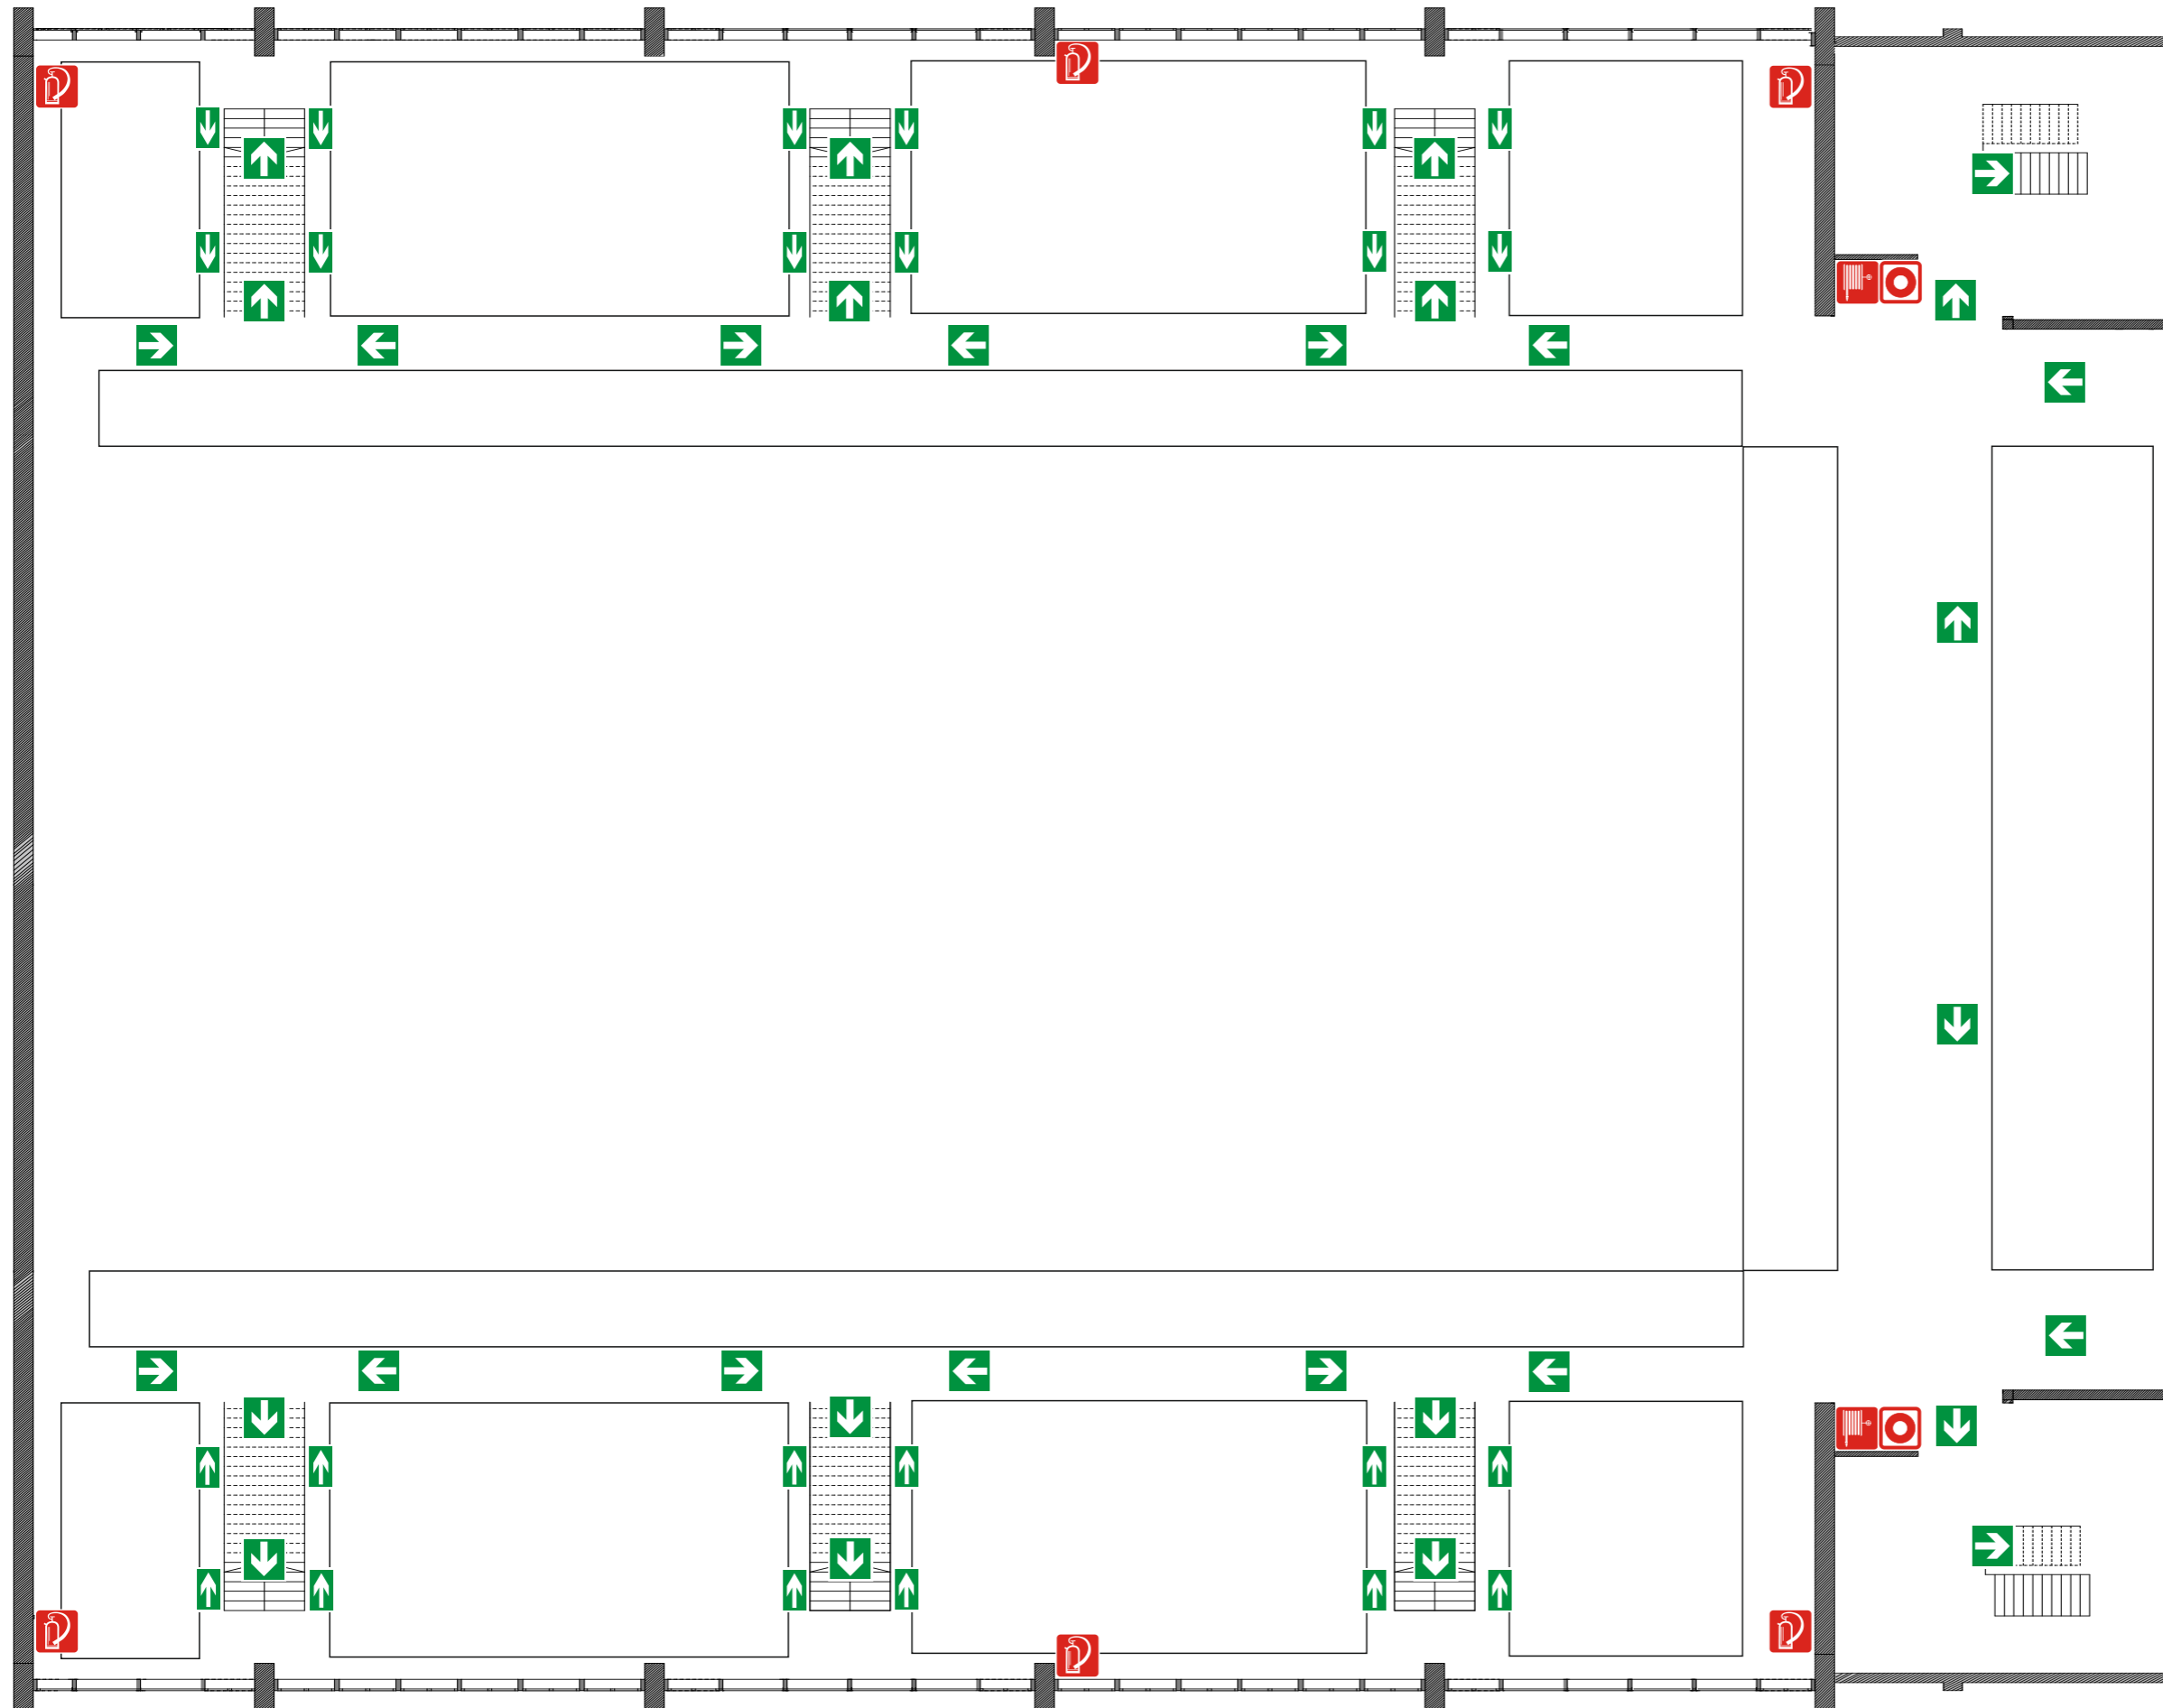

emeleti alaprajz

Jelmagyarázat:

-  Tűzvédelmi főkapcsoló
-  Tűzoltó készülék
-  Kézi tűzjelző
-  Tűzi vízesap
-  Menekülési irány

Segélyhívó: **112**

Lauber Dezső Városi Sportcsarnok

7623 Pécs, Veress Endre u. 10.