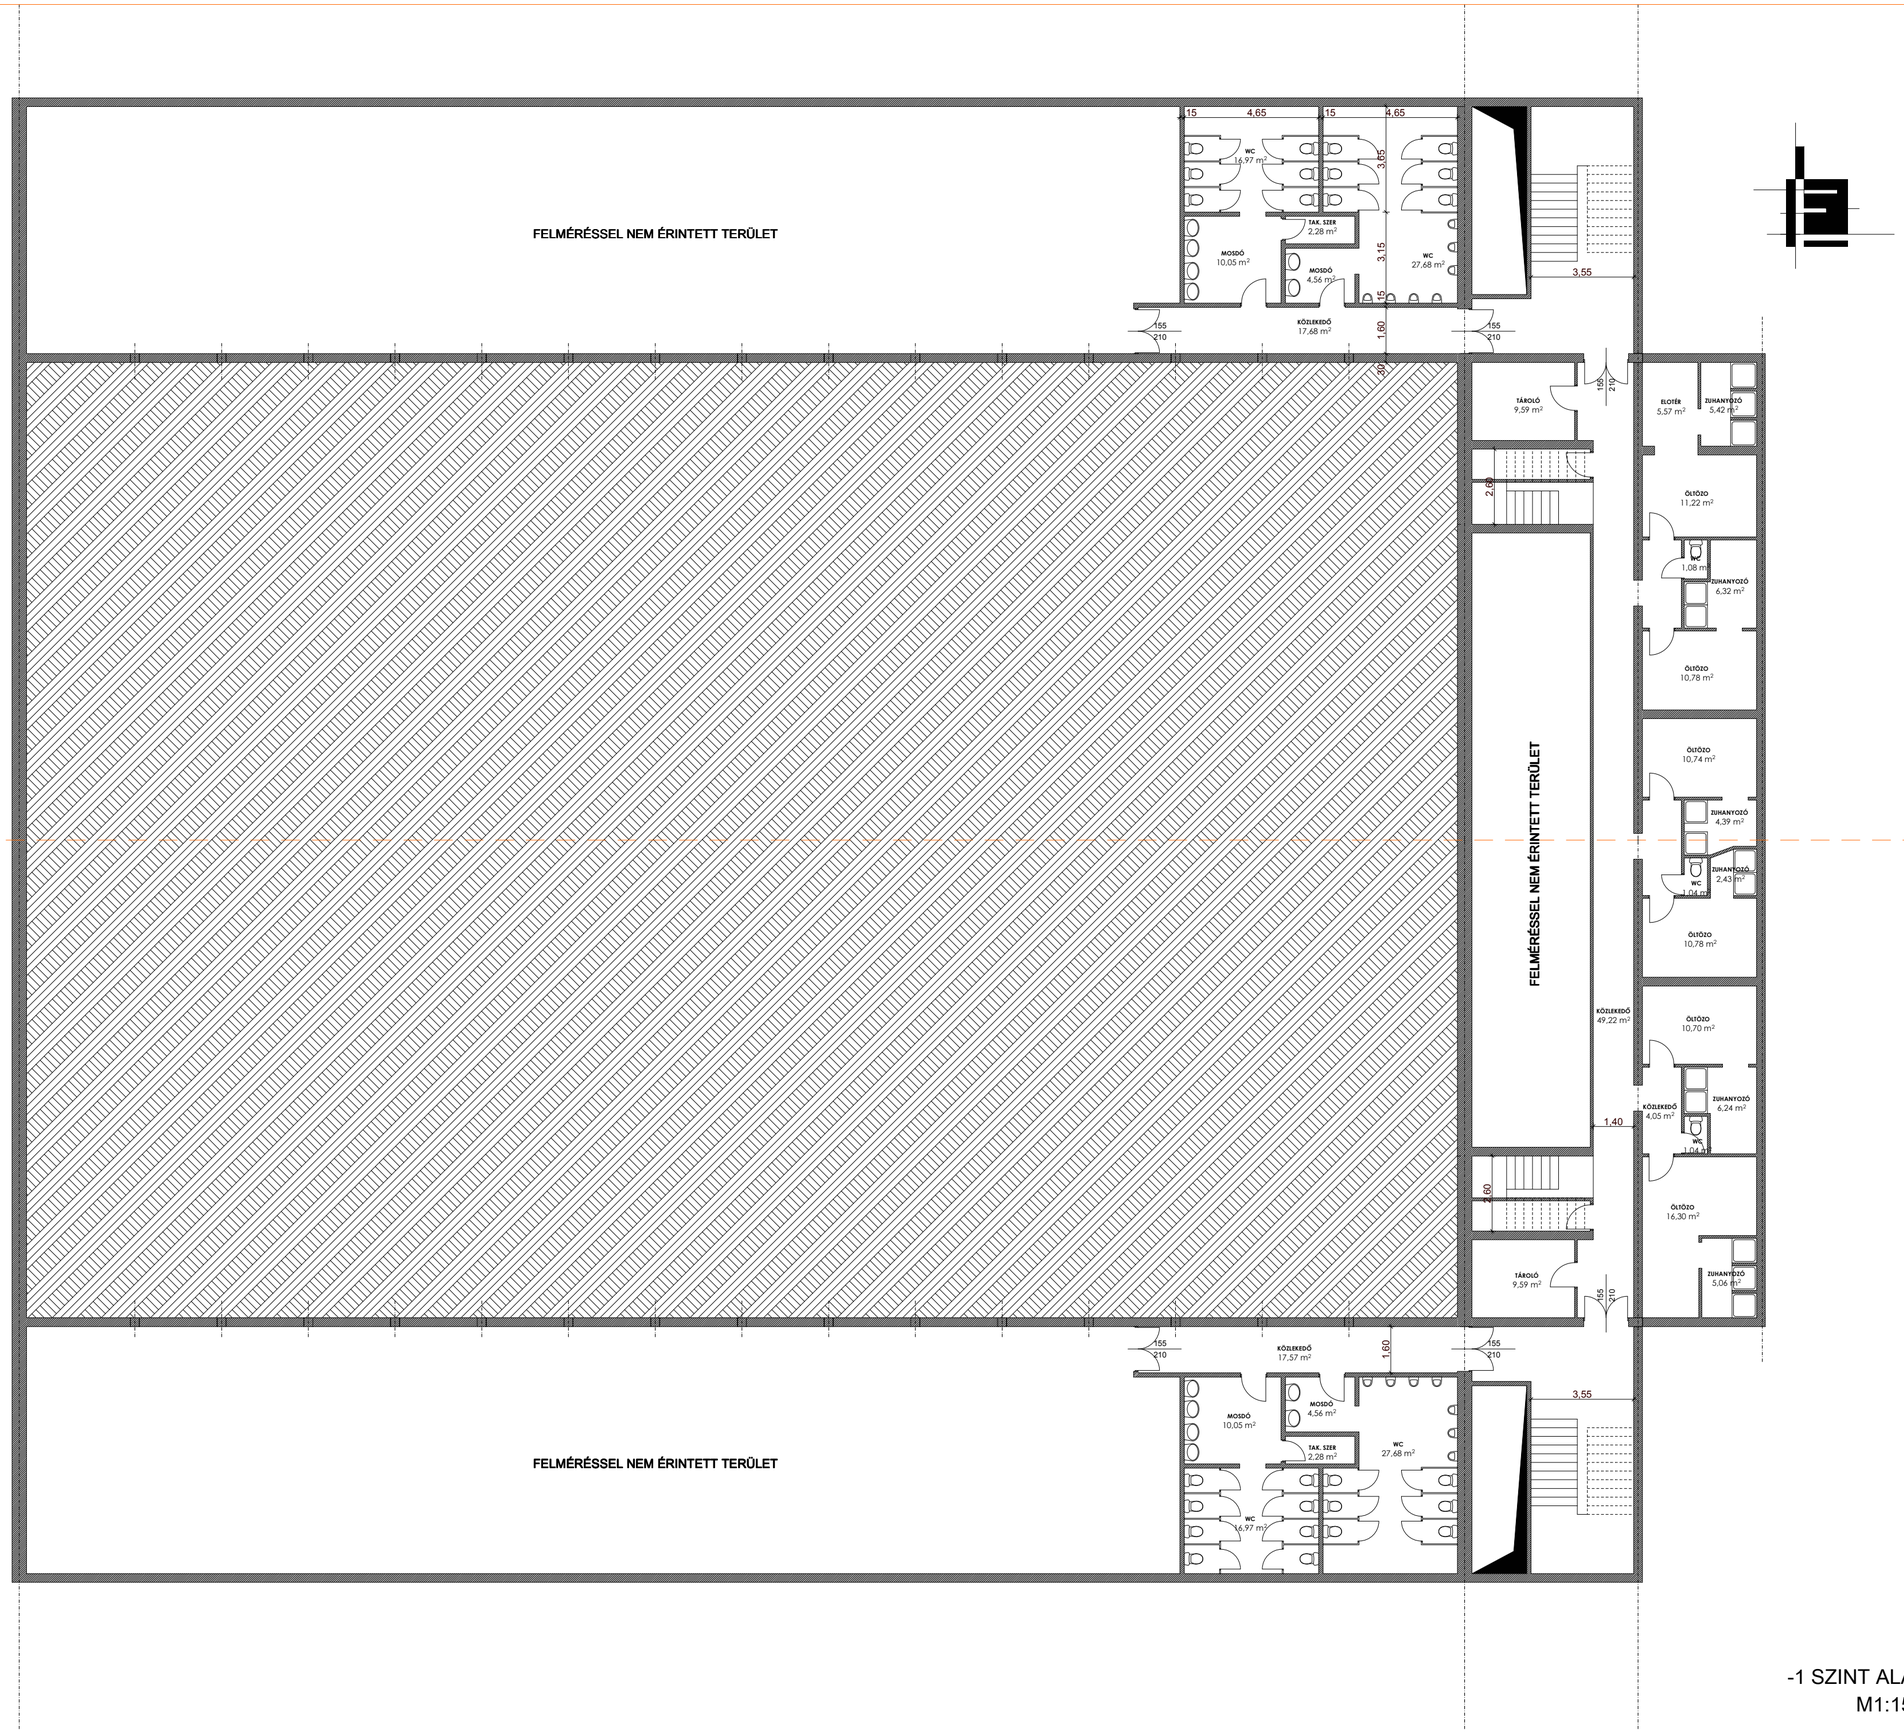

-1 SZINT ALAPRAJZA
M1:150